



ศูนย์บริหารจัดการทรัพย์สิน

มหาวิทยาลัยขอนแก่น ASSET MANAGEMENT CENTER KHON KAEN UNIVERSITY

แผนผังแนบท้ายประกาศ รับสมัครผู้ประกอบการ ประเภท บุธชีวคราว มี.ย. 65




ชั้น 1
A02

แผนผังศูนย์อาหารและบริการ 1 (คอมเพล็กซ์)

ชั้น 1 Scale: 1 : 500




แผนผังแนบท้ายประกาศ
รับสมัครผู้ประกอบ ประเภท บุธชีวคราว มี.ย. 65

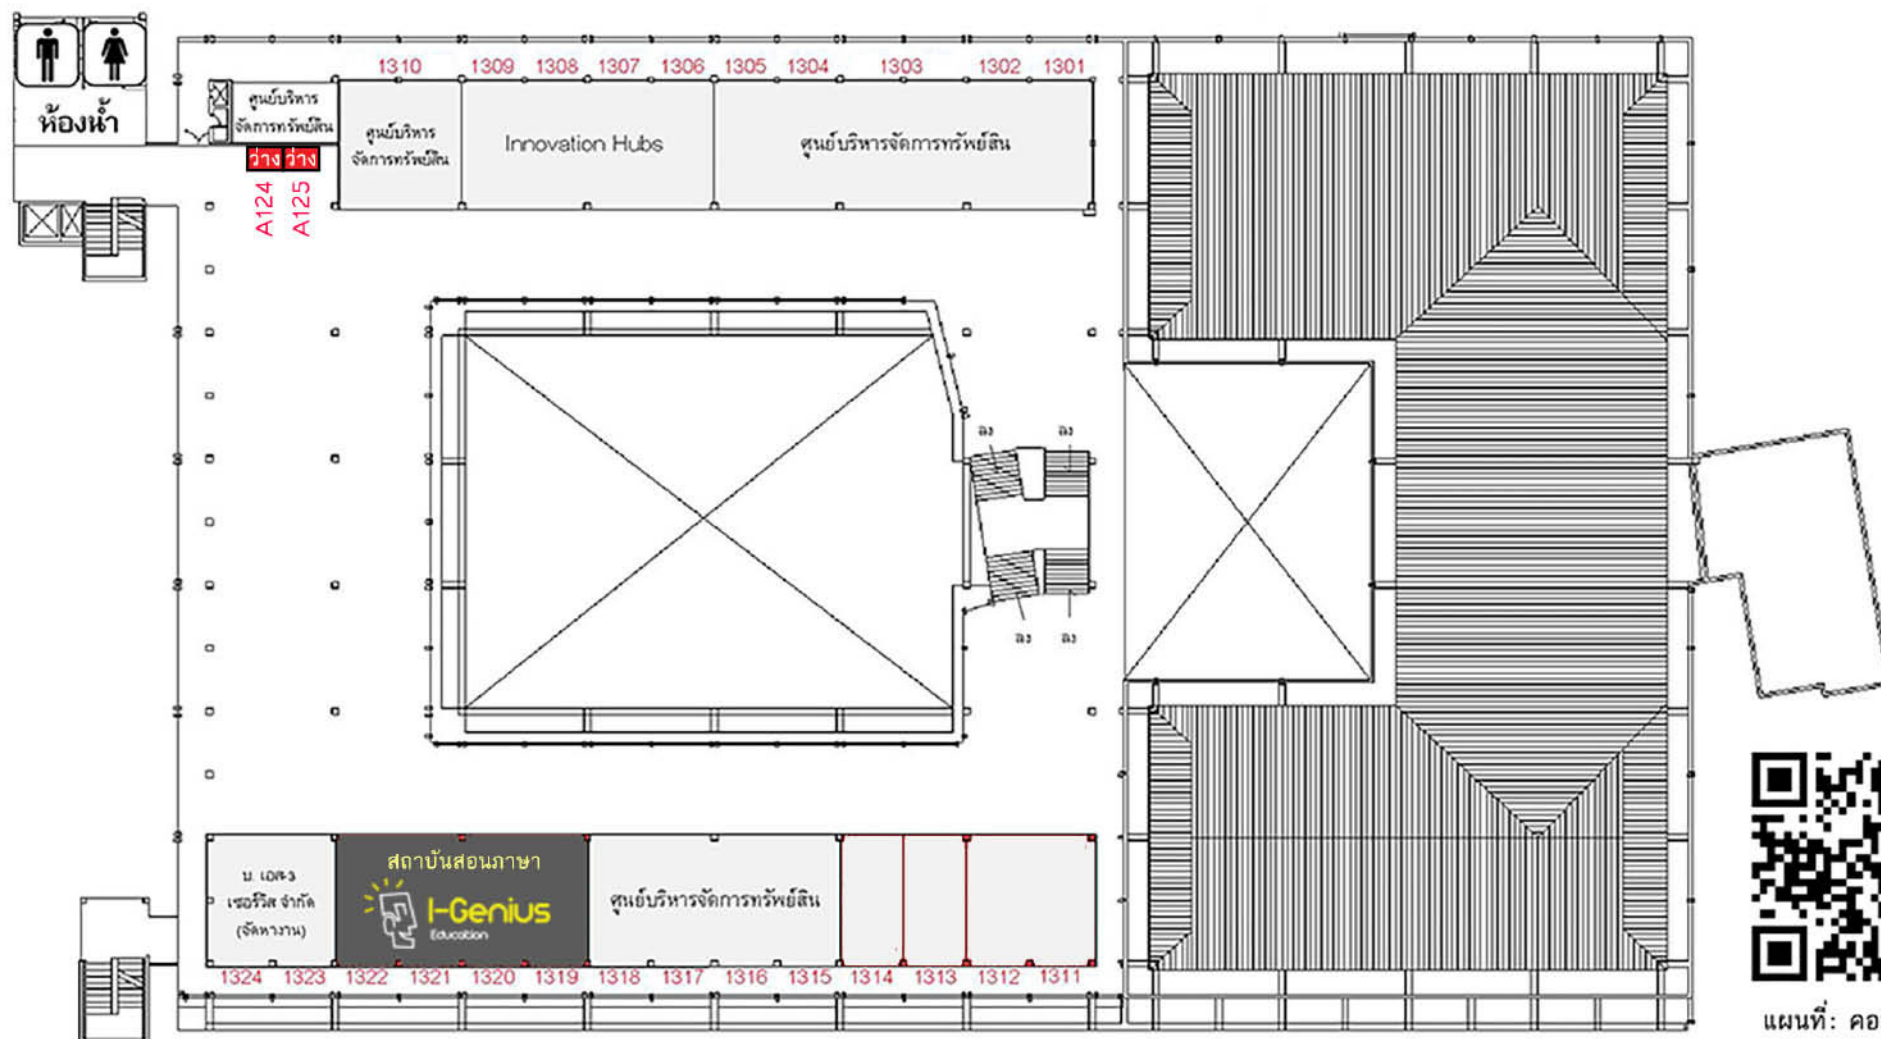


แผนผังแนบท้ายประกาศ
รับสมัครผู้ประกอบการ ประเภทบูธชั่วคราว มี.ย. 65

ชั้น 1
A02 แผนผังศูนย์อาหารและบริการ 2 (โรงชาย)
ชั้น 1 Scale: 1 : 250

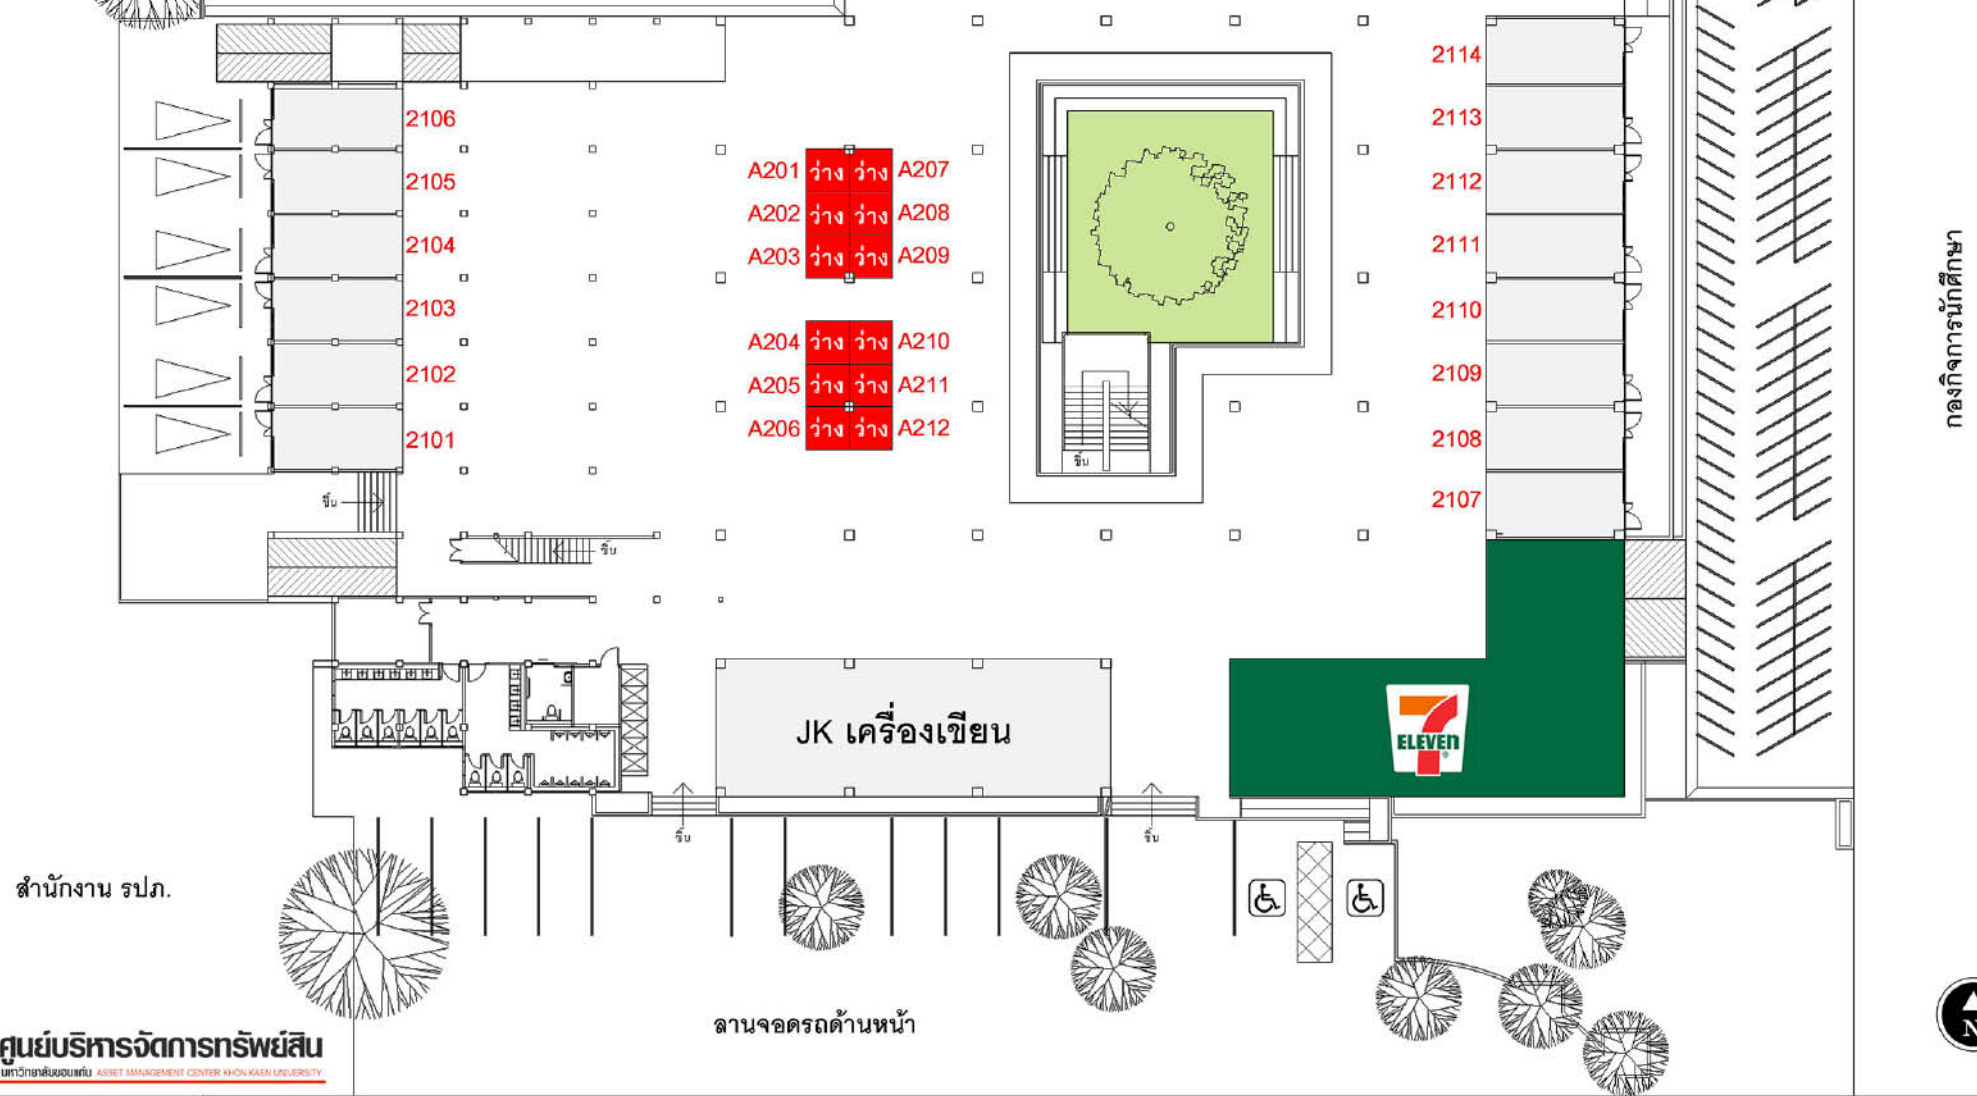



แผนผังแนบท้ายประกาศ
 รับสมัครผู้ประกอบ ประเภท บุธชั่วคราว มี.ย. 65

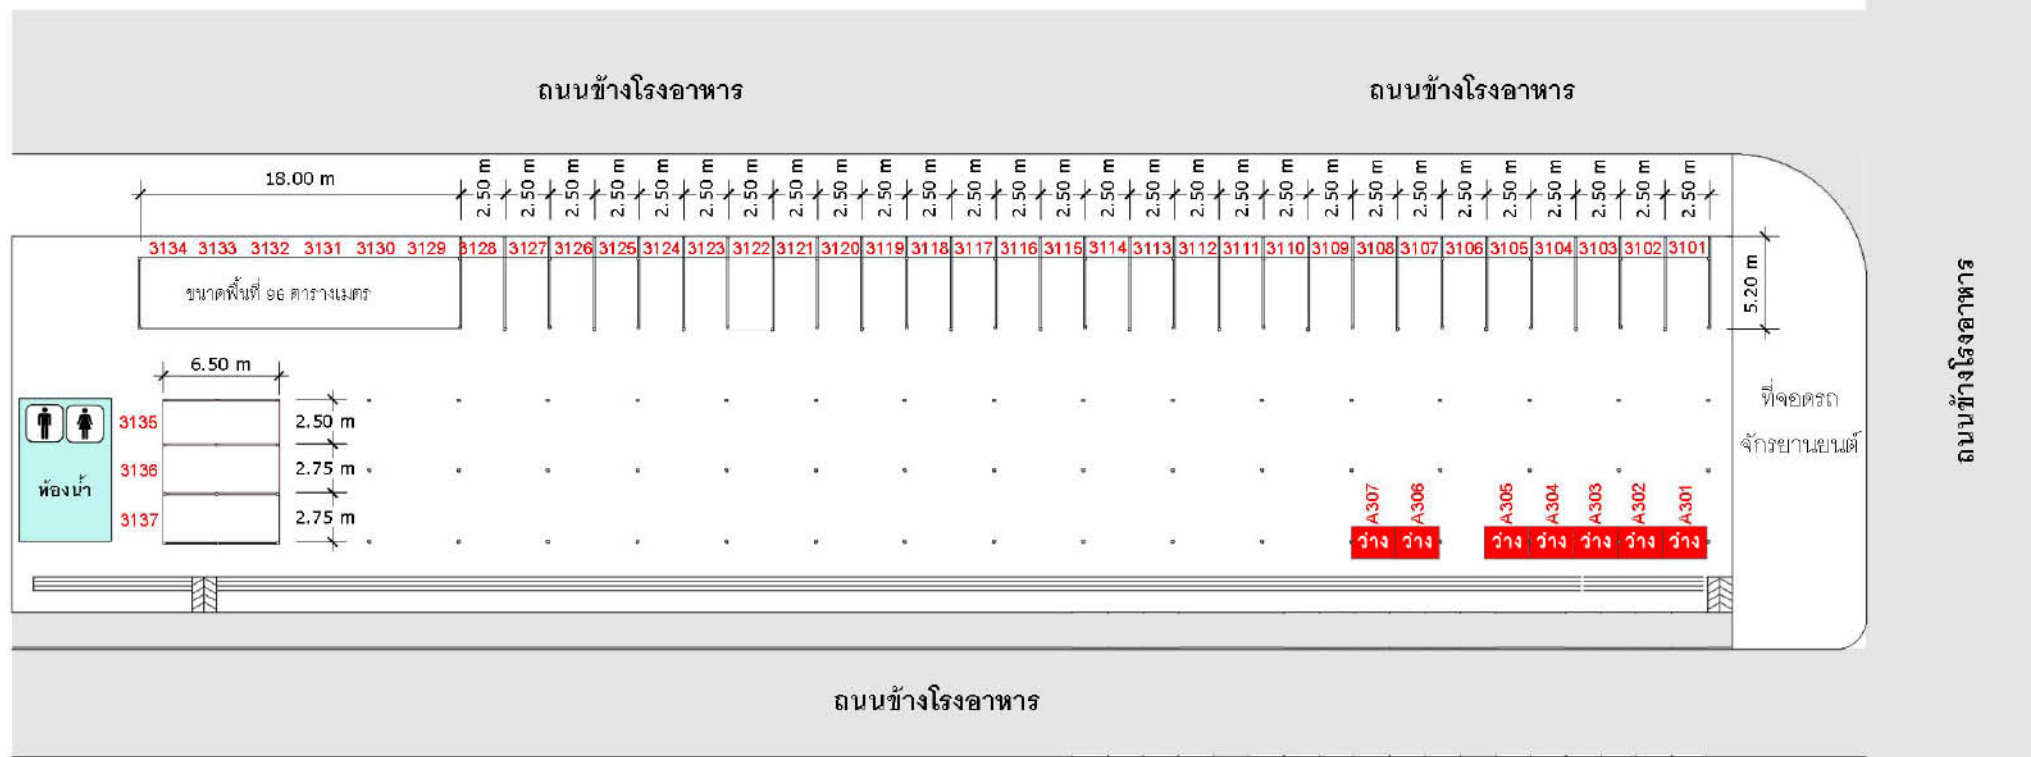


แผนผังแนบท้ายประกาศ รับสมัครผู้ประกอบการ ประเภท บุธชีวคราว มี.ย. 65



ฝั่งศูนย์อาหารและบริการ 3 (หนองแวง)

ฝั่งบุธชีวคราว และ จุดผ่อนปรน

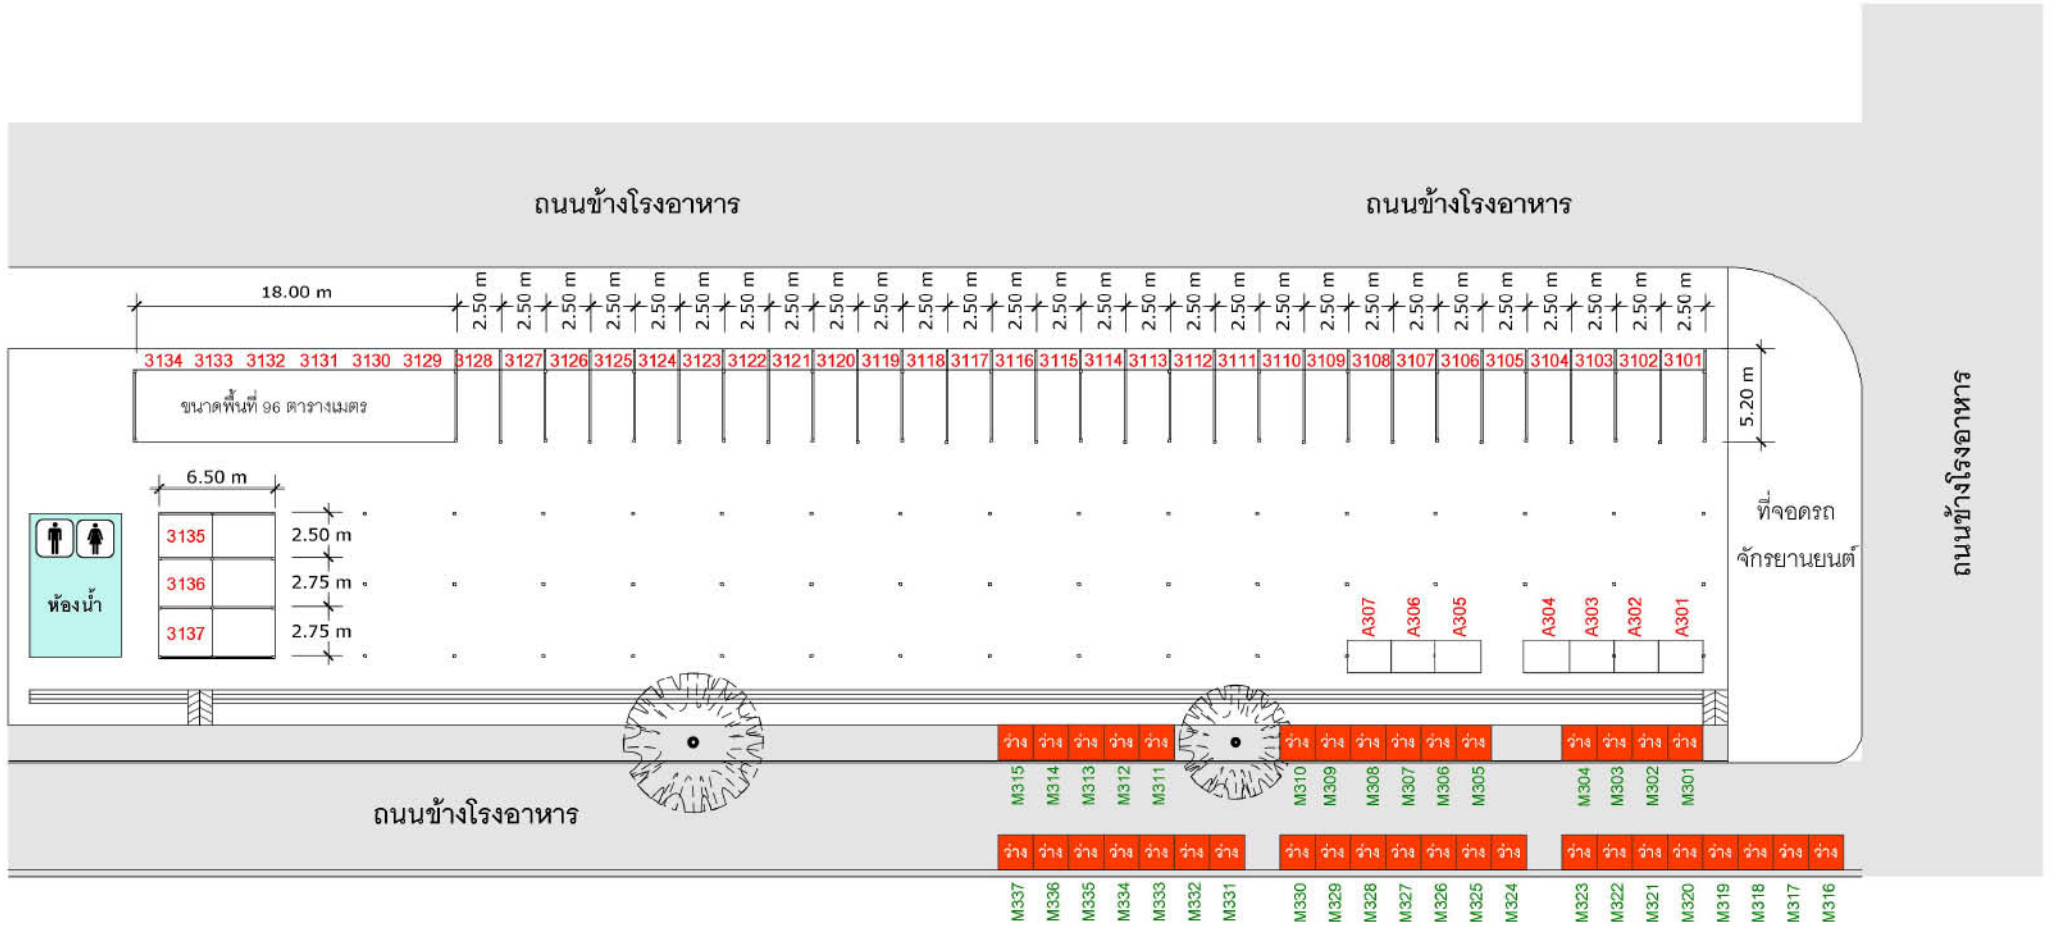

จุดผ่อนปรน


M301 - M335 ขนาดพื้นที่ 2.00x2.00 = 4 ตร.ม. เปิดขายเวลา 06.00 - 10.00 น.



ฝั่งจุดผ่อนปรน (บุธชั่วคราว E)




แผนผังแนบท้ายประกาศ รับสมัครผู้ประกอบการ ประเภท บุธชั่วคราว มี.ย. 65

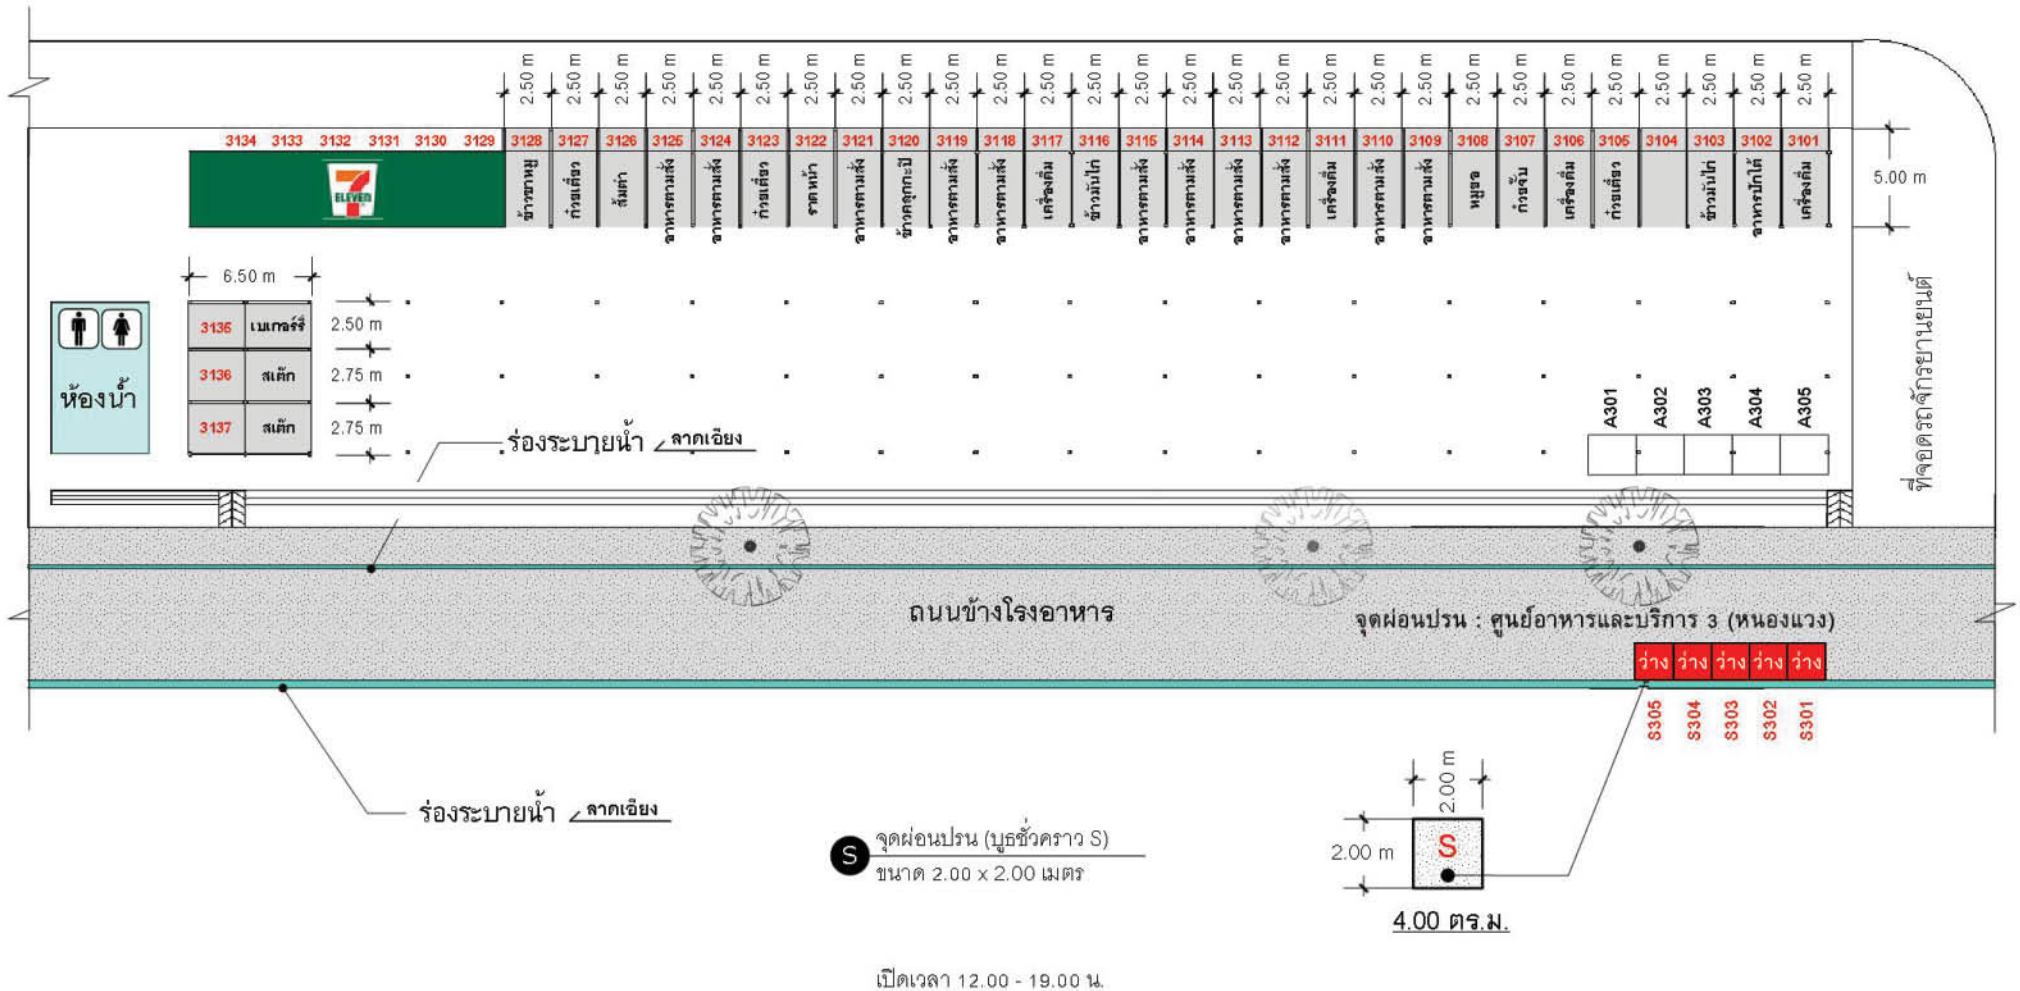




แผนผัง ศูนย์อาหารและบริการ 4 (อาคารจอดรถตรงข้ามอาคารพิมล กลกิจ) ชั้น 1

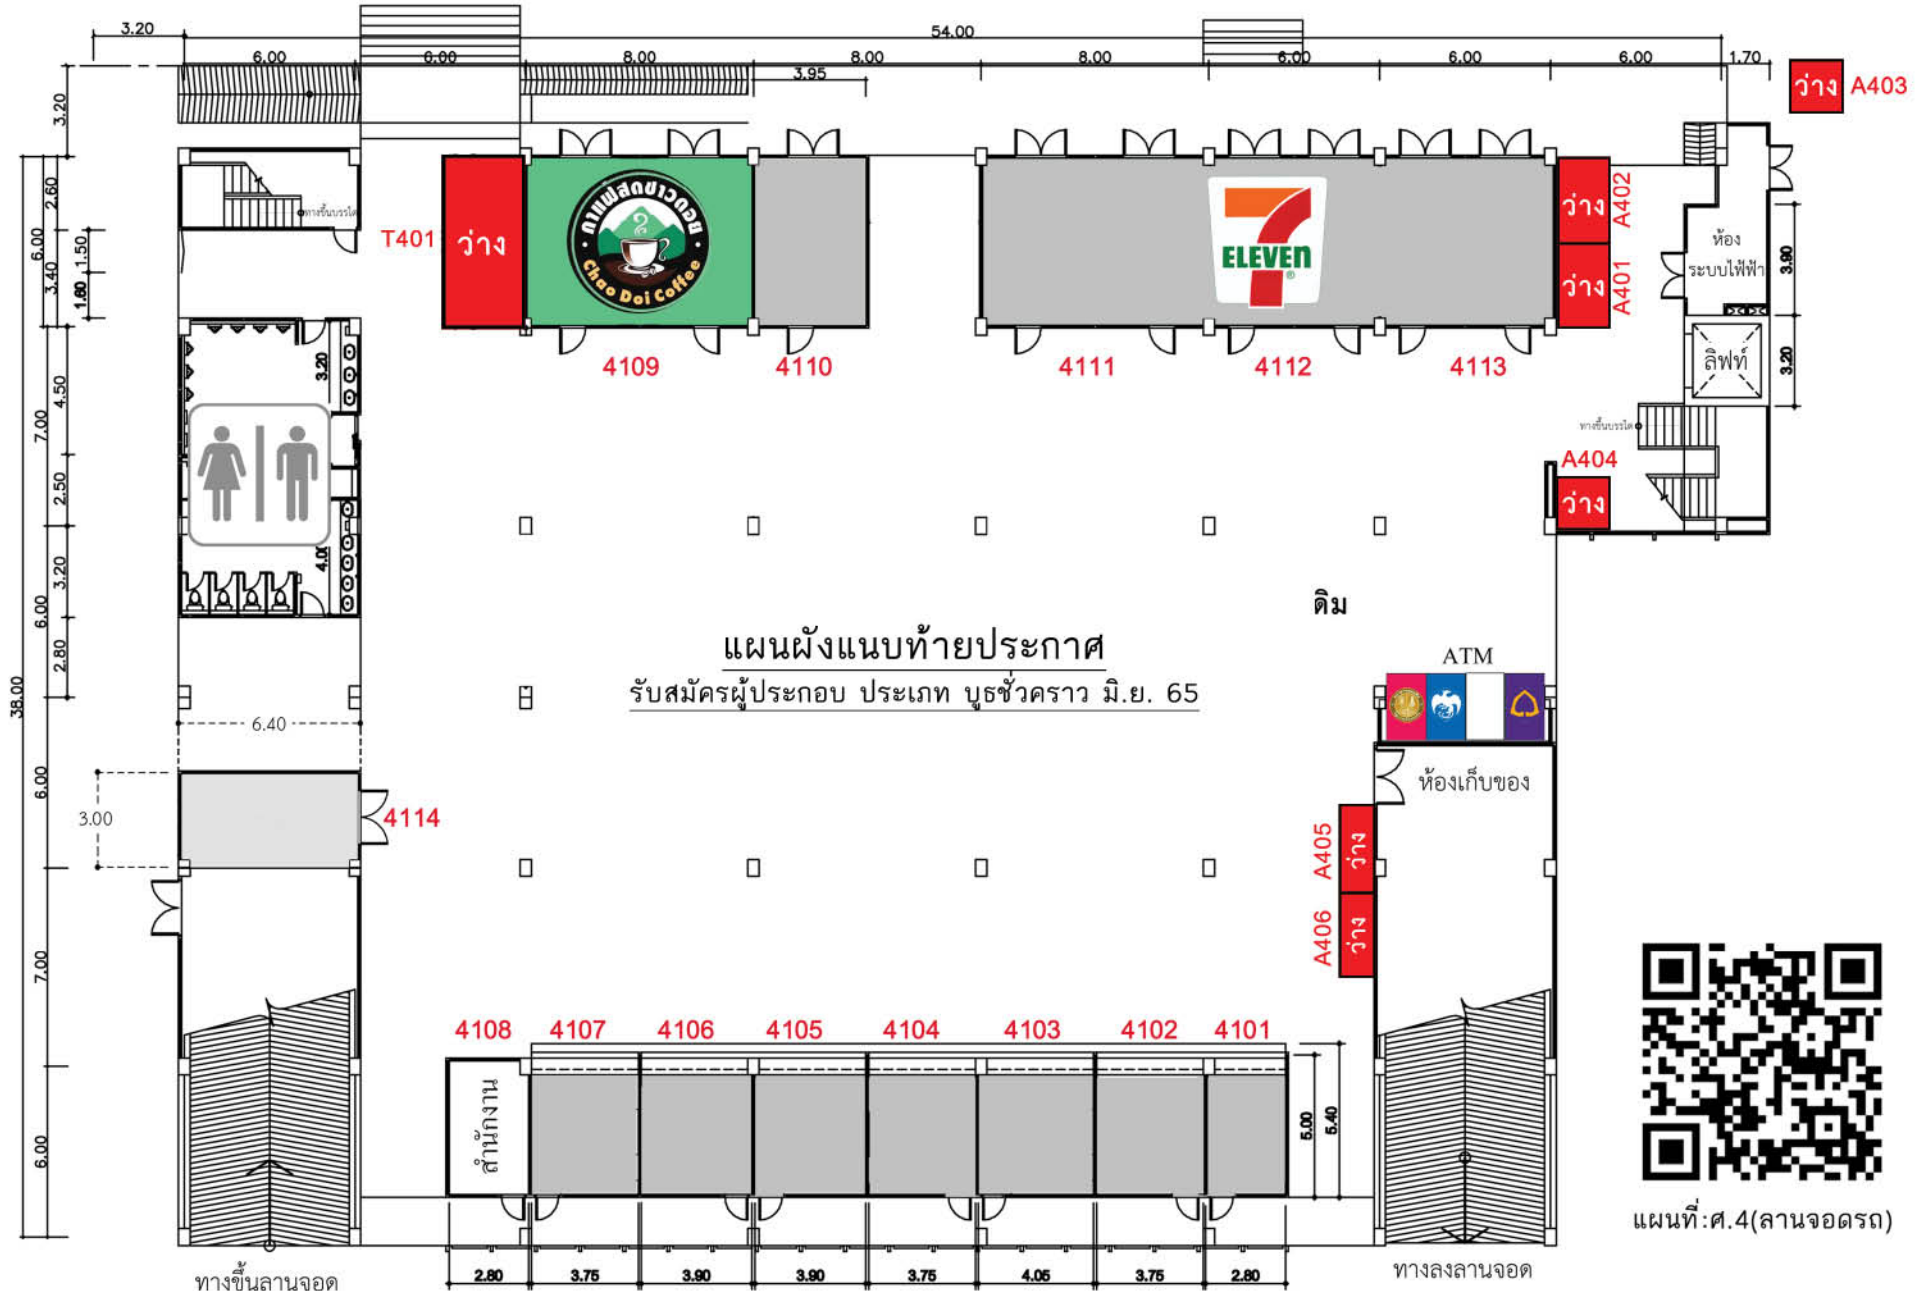

แผนที่:ศ.4(ลานจอดรถ)

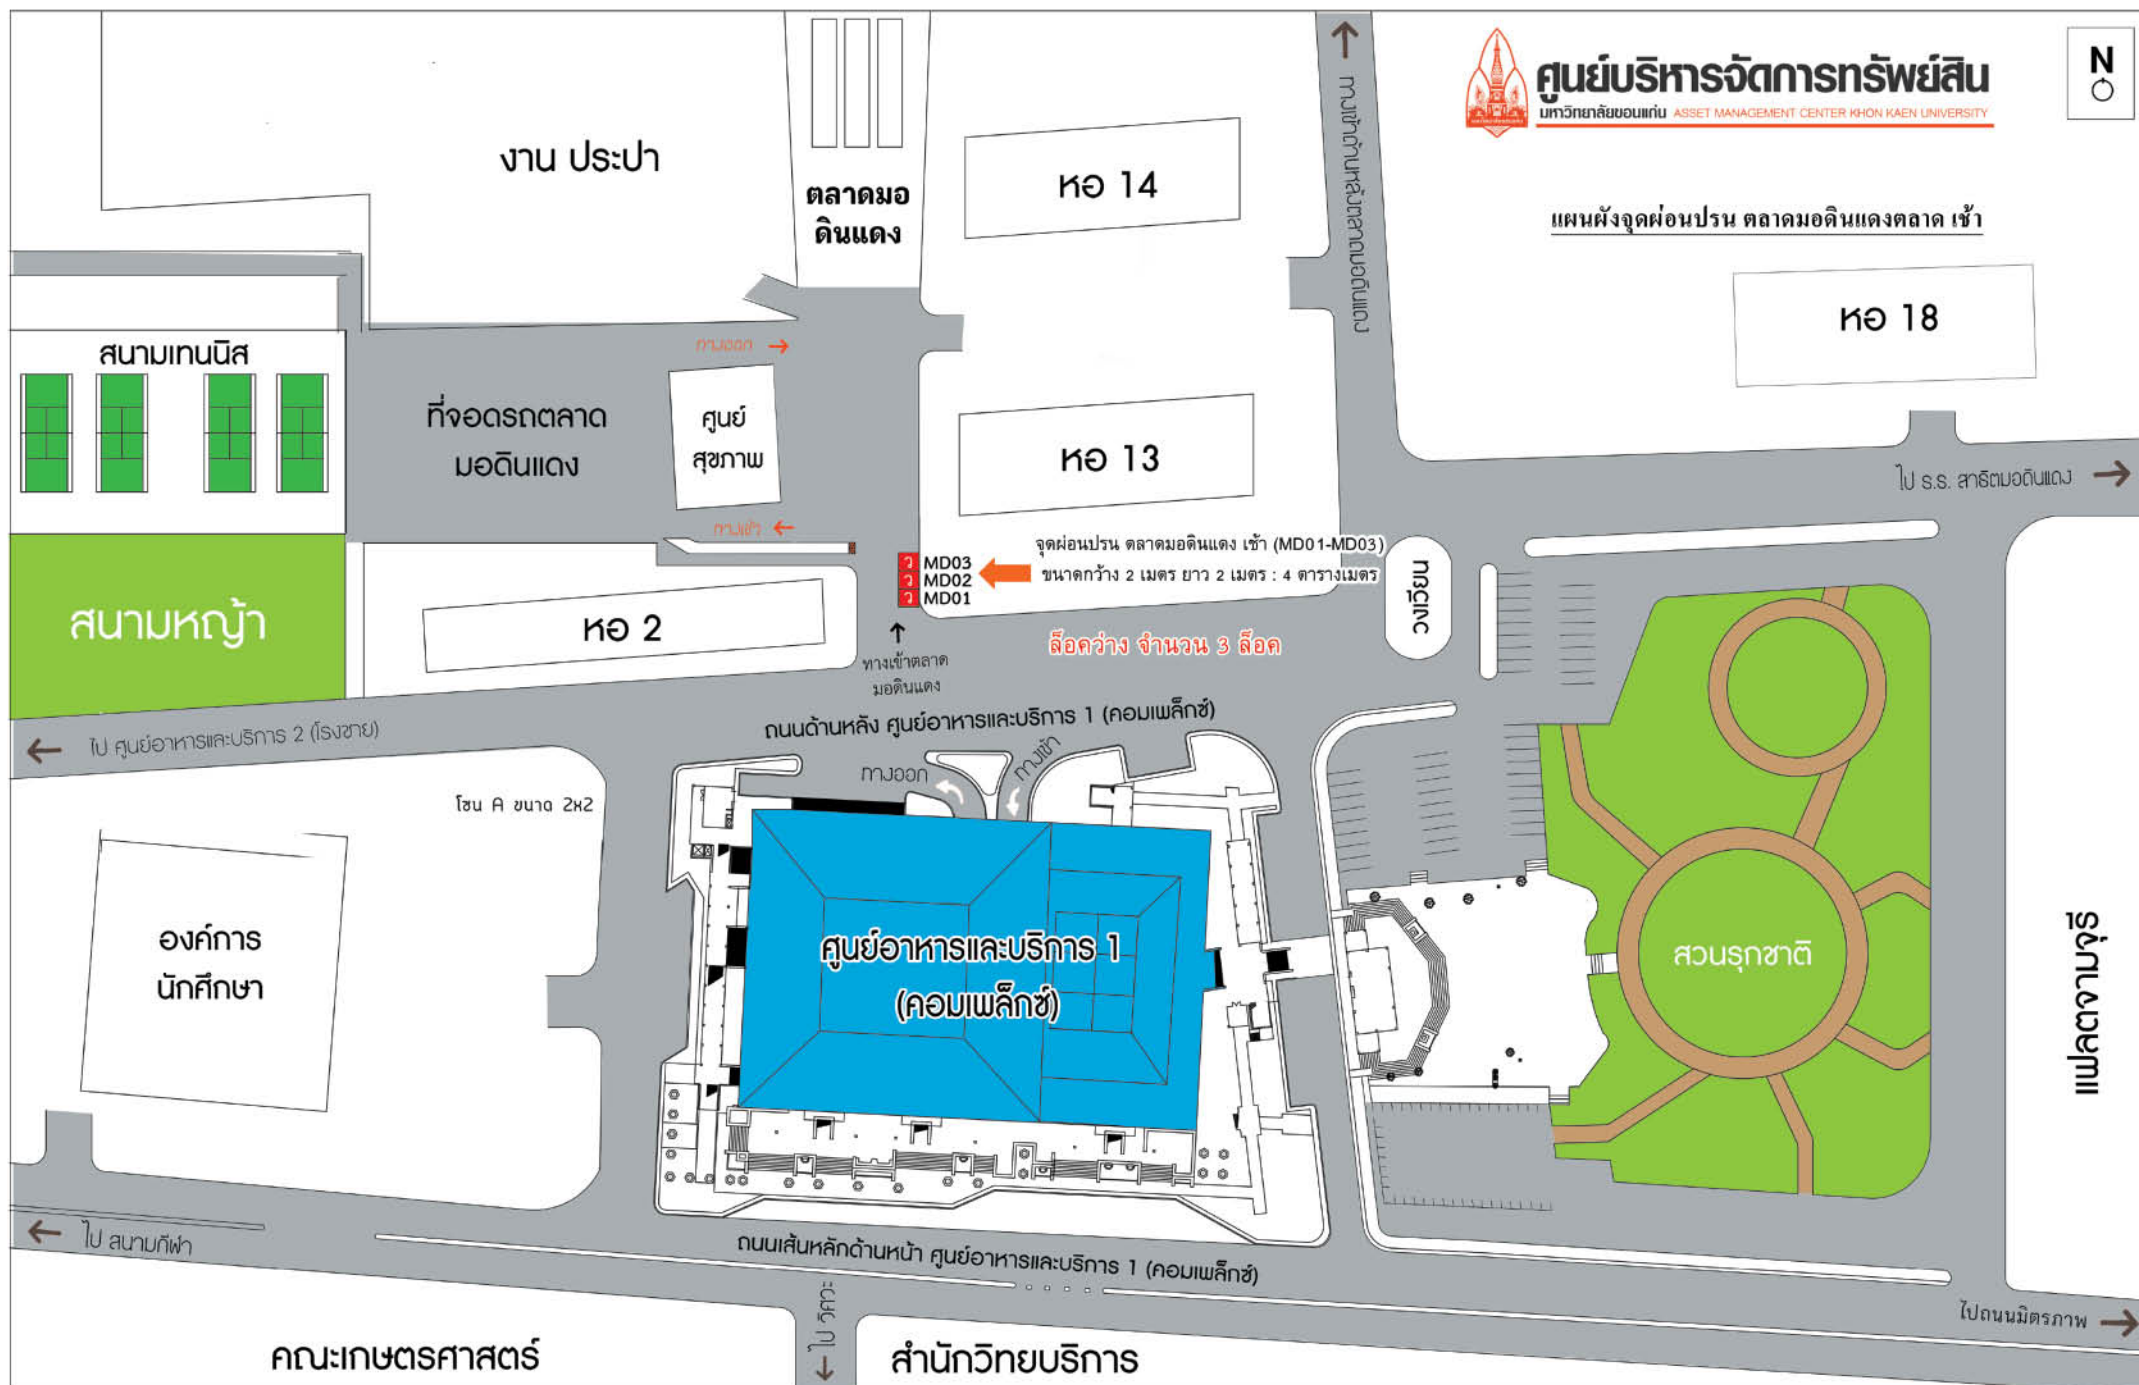



ศูนย์บริหารจัดการทรัพย์สิน



มหาวิทยาลัยขอนแก่น ASSET MANAGEMENT CENTER KHON KAEN UNIVERSITY

แผนผังอาคารเรียนรวมและพัฒนาทักษะพื้นฐาน


แผนผังแนบท้ายประกาศ
รับสมัครผู้ประกอบ ประเภท บุธชั่วคราว มี.ย. 65

ล๊อค AF01 - AF07

ขนาด 2 x 2 = 4 ตร.ม.

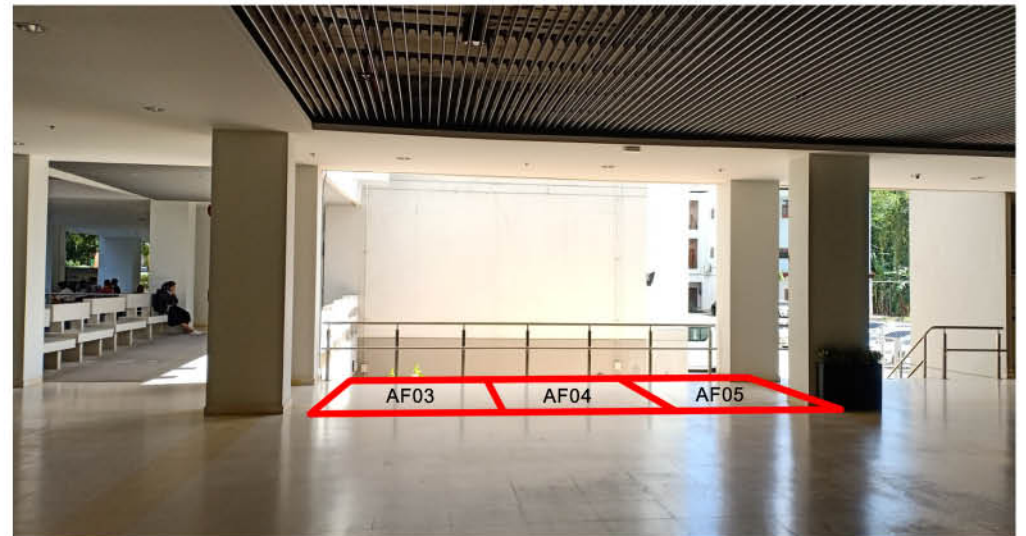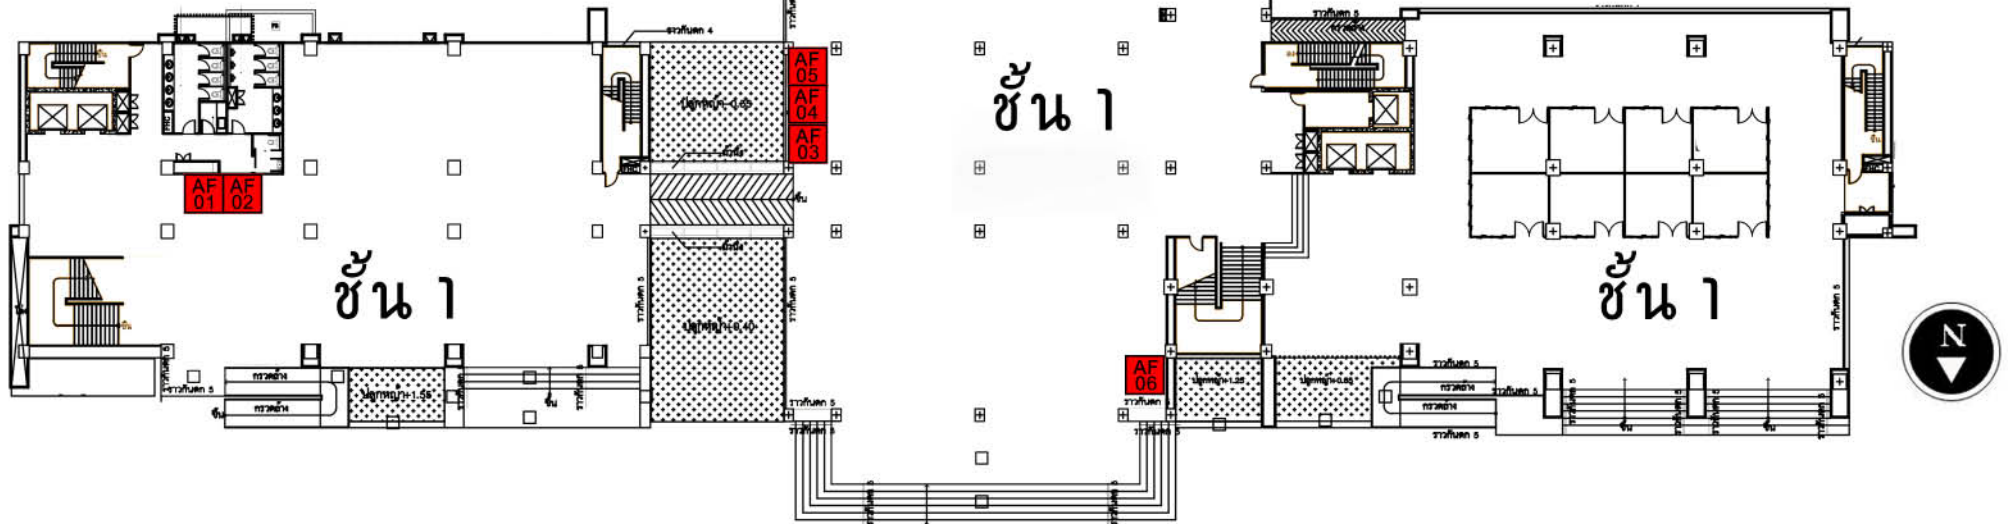

แผนผังอาคารเรียนรวมและพัฒนาทักษะพื้นฐาน

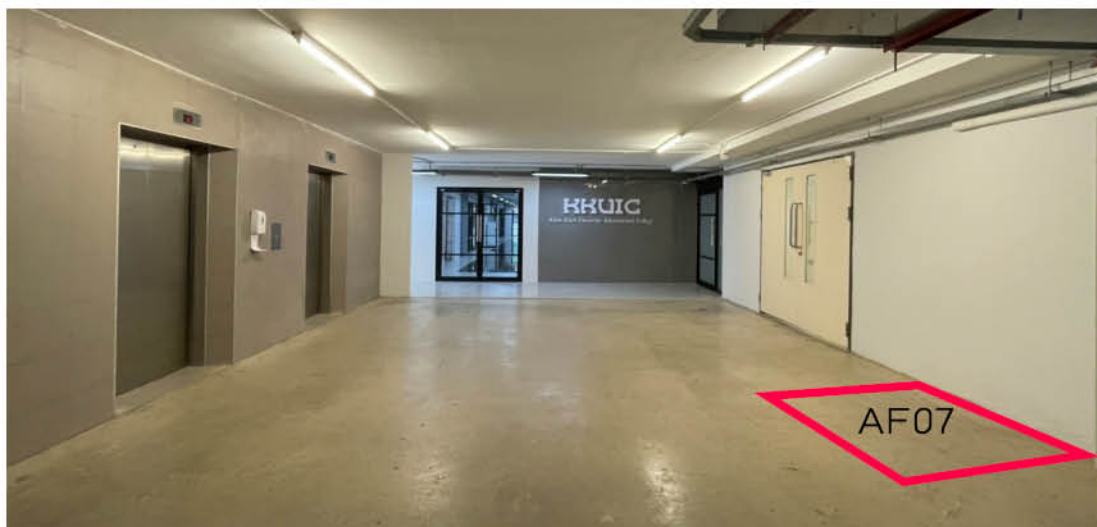

แผนผังแนบท้ายประกาศ

รับสมัครผู้ประกอบ ประเภทชั่วคราว มี.ย. 65

ล๊อค AF01 - AF07

ขนาด 2 x 2 = 4 ตร.ม.



ศูนย์บริหารจัดการทรัพย์สิน

มหาวิทยาลัยขอนแก่น ASSET MANAGEMENT CENTER KHON KAEN UNIVERSITY


แผนผัง ร้านค้าบริเวณแฟลตป่าดู่ 11-12



แผนผังแนบท้ายประกาศ

รับสมัครผู้ประกอบการ ประเภทธุรกิจค้าปลีก มี.ย. 65


ล็อต BD01 ขนาด $2 \times 1.5 = 3$ ตร.ม.

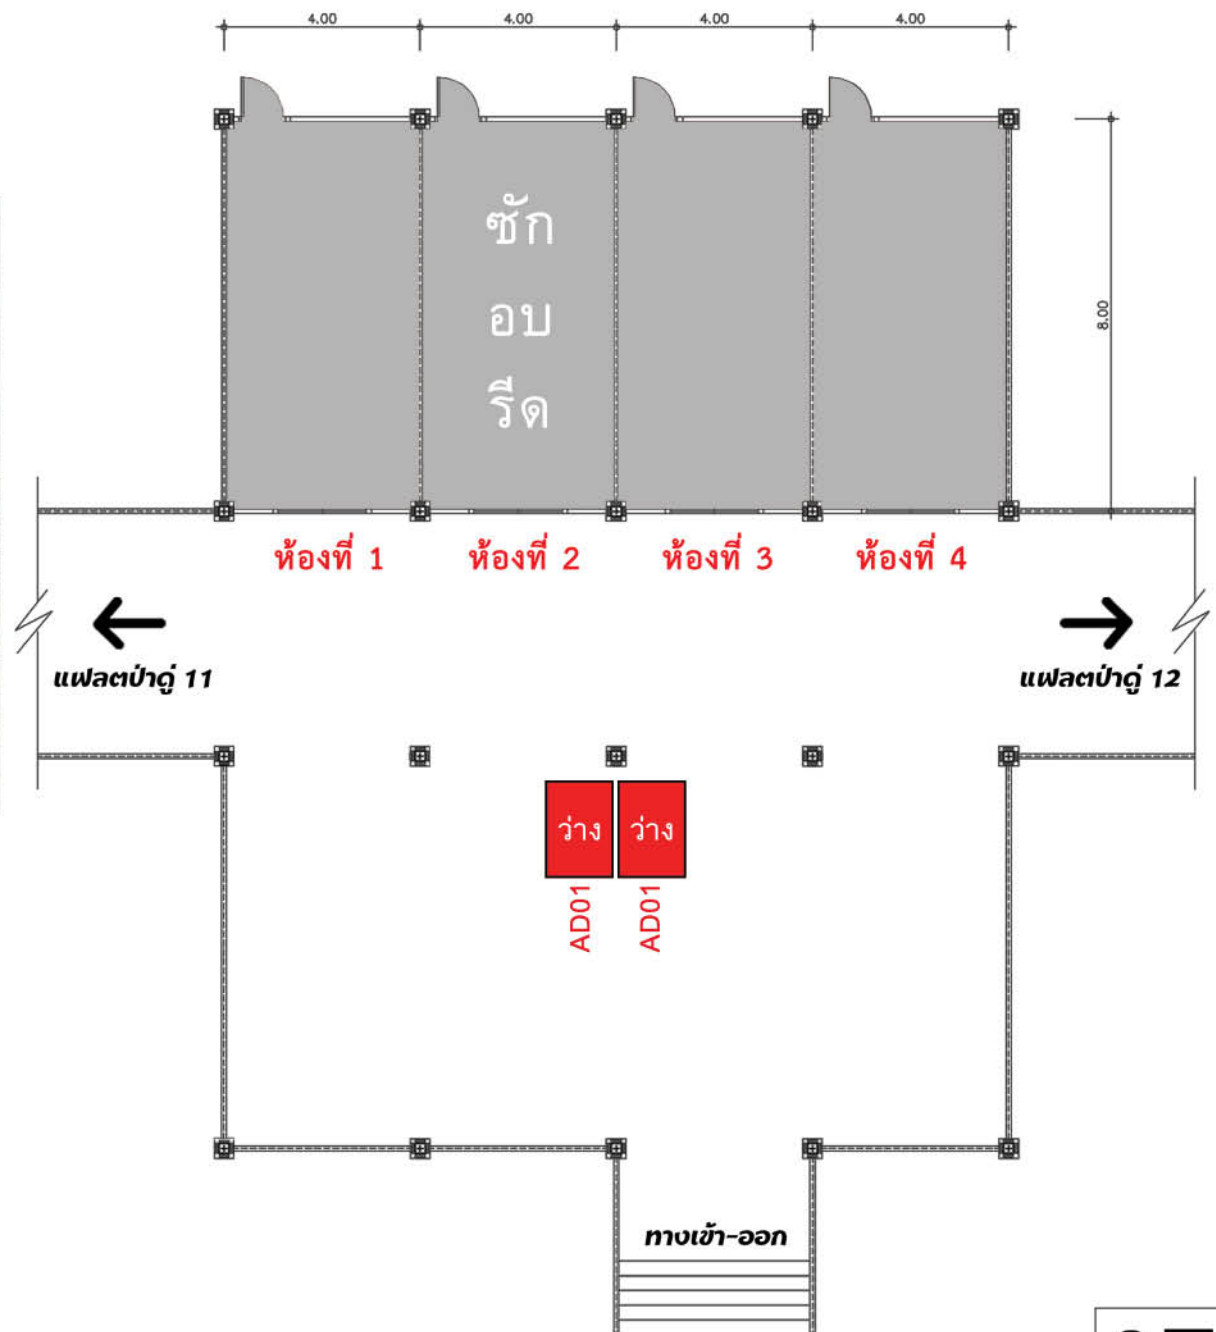

แผนผัง ที่ตั้งจุดหน่วยสินค้าอัตโนมัติ บริเวณอาคารพลศึกษา



ศูนย์บริหารจัดการทรัพย์สิน
มหาวิทยาลัยขอนแก่น ASSET MANAGEMENT CENTER KHON KAEN UNIVERSITY

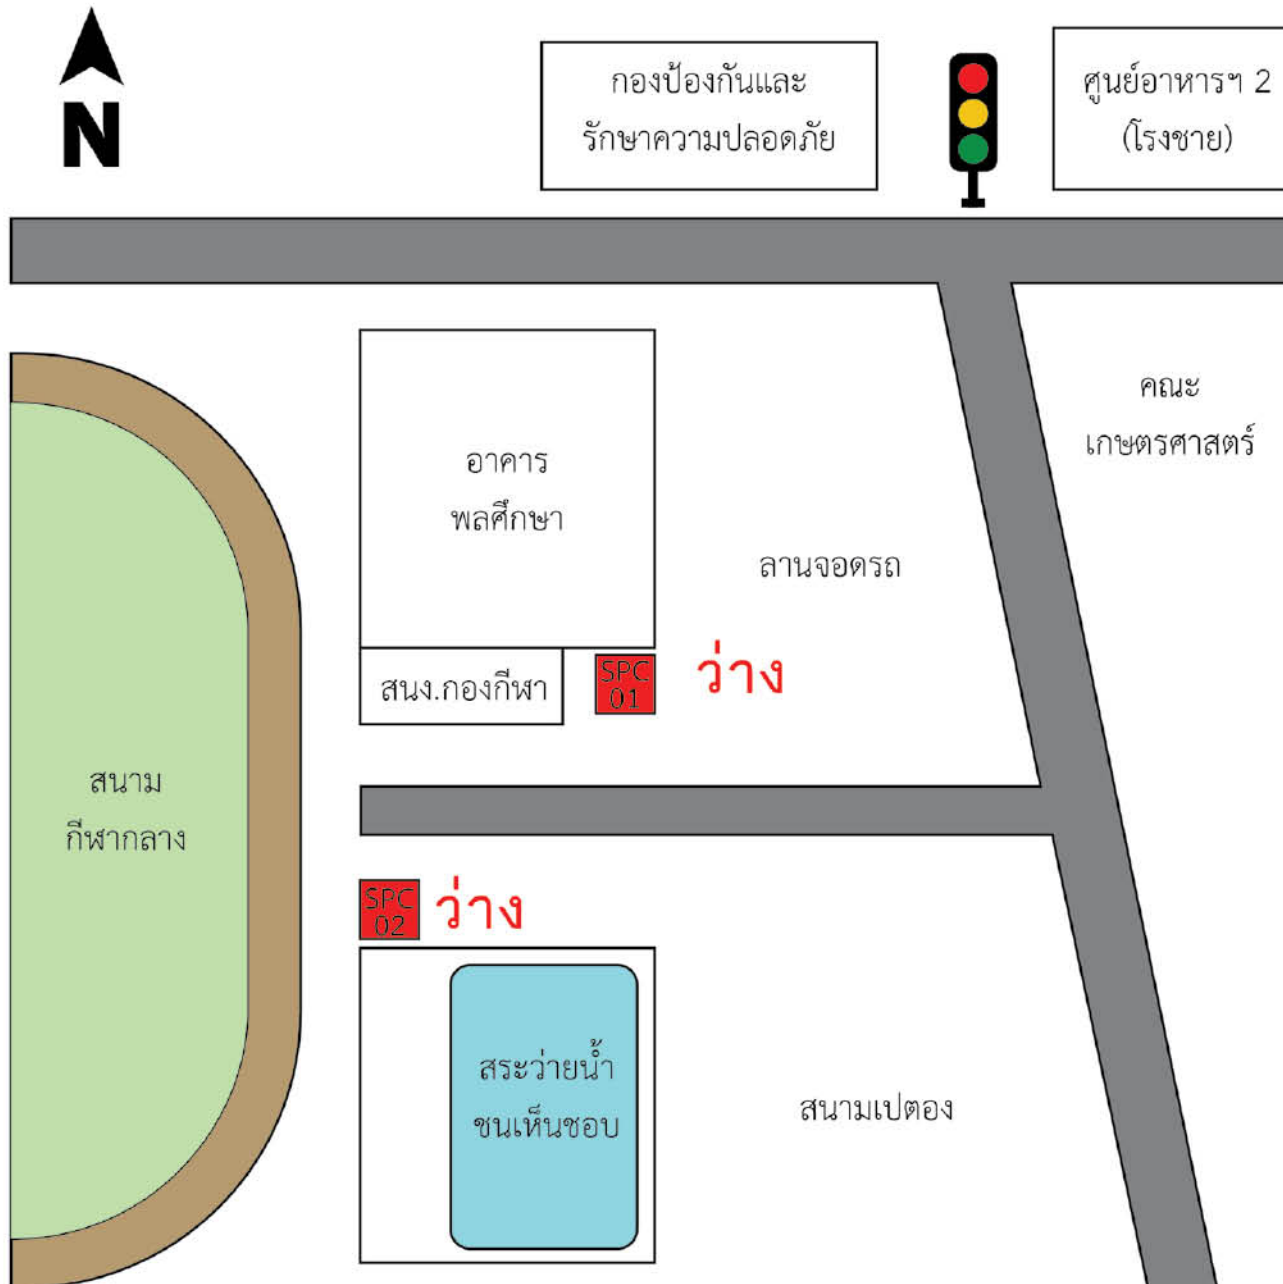

SPC01 : ข้างสำนักงานกองกีฬา
ขนาดพื้นที่ 2x2 ม. = 4 ตร.ม.






SPC02 : ข้างสระว่ายน้ำชนเห็นชอบ
ขนาดพื้นที่ 2x2 ม. = รวม 4 ตร.ม.

แผนผัง ที่ตั้งจุดหน่วยสินค้าอัตโนมัติ บริเวณอาคารพลศึกษา



ศูนย์บริหารจัดการทรัพย์สิน
มหาวิทยาลัยขอนแก่น ASSET MANAGEMENT CENTER KHON KAEN UNIVERSITY

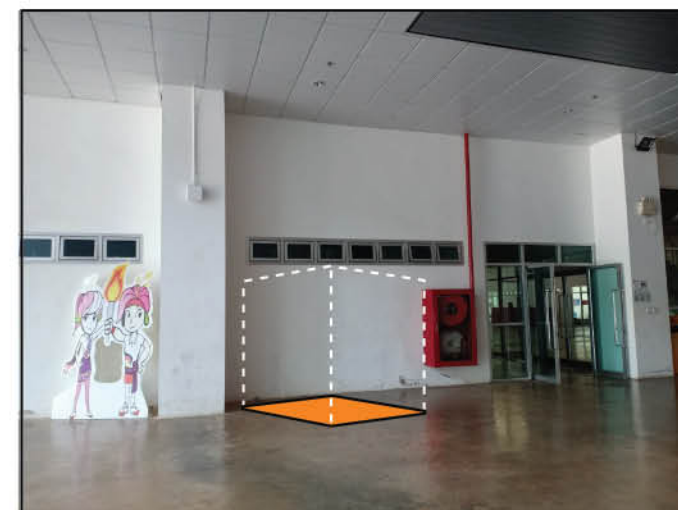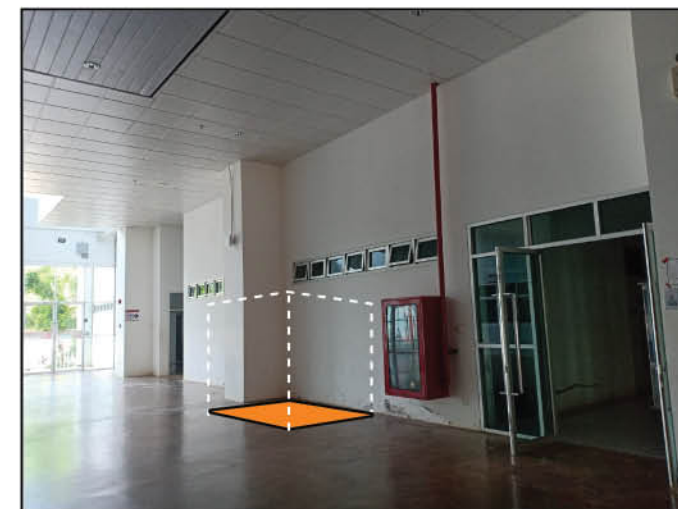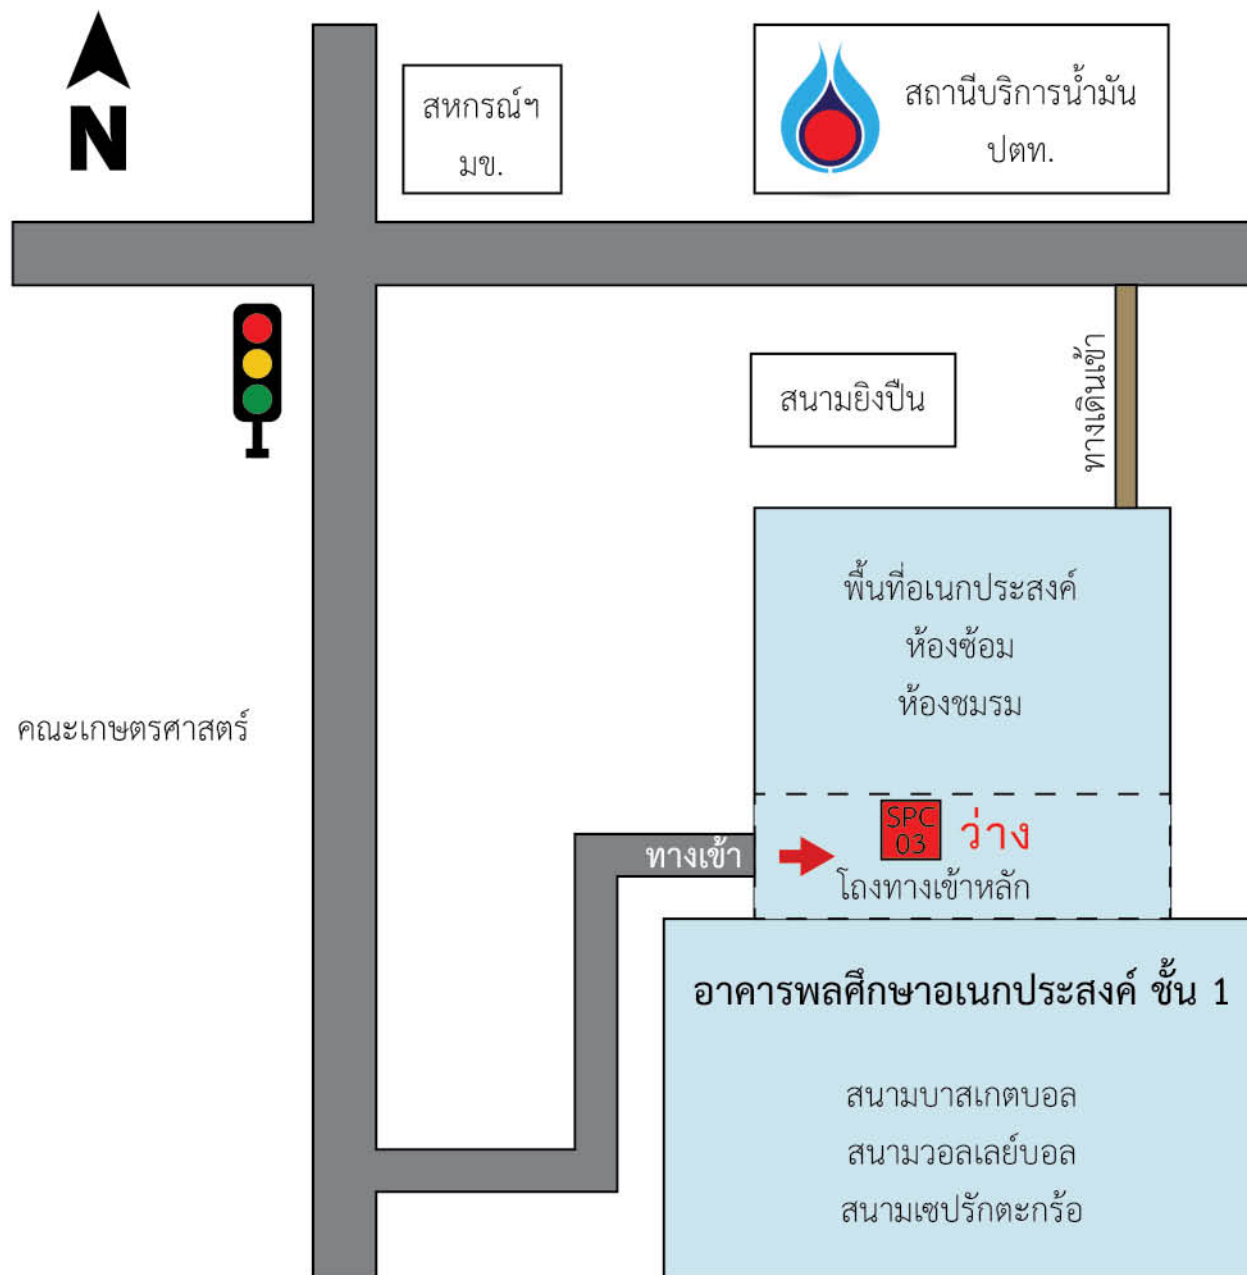

SPC03 : ภายในโถงทางเข้าหลัก (ทิศตะวันตก) ชั้น 1
อาคารพลศึกษาอเนกประสงค์
ขนาดพื้นที่ 2x2 ม. = 4 ตร.ม.

แผนผังจุดติดตั้งตู้อัตโนมัติ บริเวณหอพักนักศึกษาส่วนกลาง



แผนผังแนบท้ายประกาศ

รับสมัครผู้ประกอบ ประเภทบุรุษชั่วคราว มี.ย. 65

ลือค DM01 - DM05 ขนาด 2 x 2 = 4 ตร.ม.



หอพักนักศึกษาชายที่ 7 จำนวน 2 จุด

หมายเหตุ DM01 และ DM02 ผู้ได้รับสิทธิต้องทำหลังคาคลุมจุดติดตั้งเอง





หอพักนักศึกษาหญิงที่ 13 จำนวน 1 จุด



หอพักนักศึกษาหญิงที่ 21 จำนวน 2 จุด



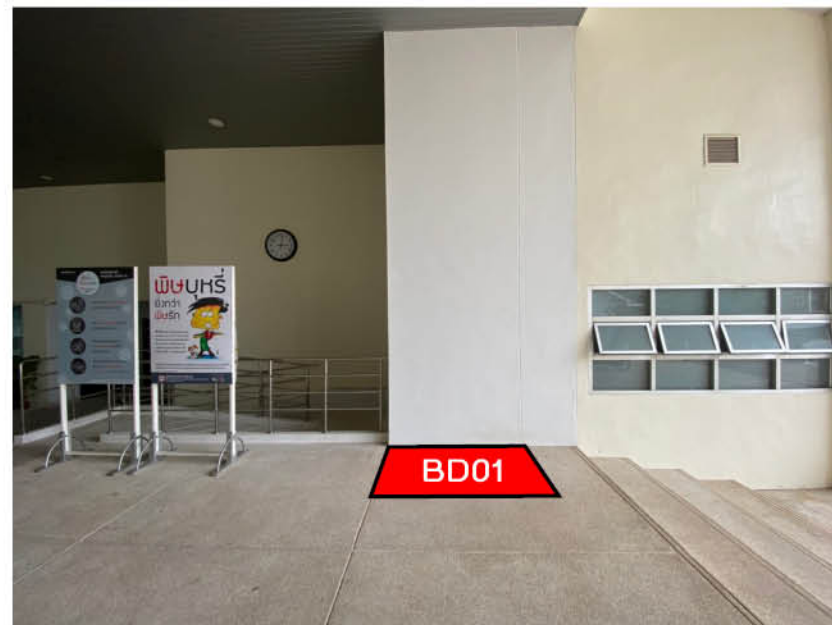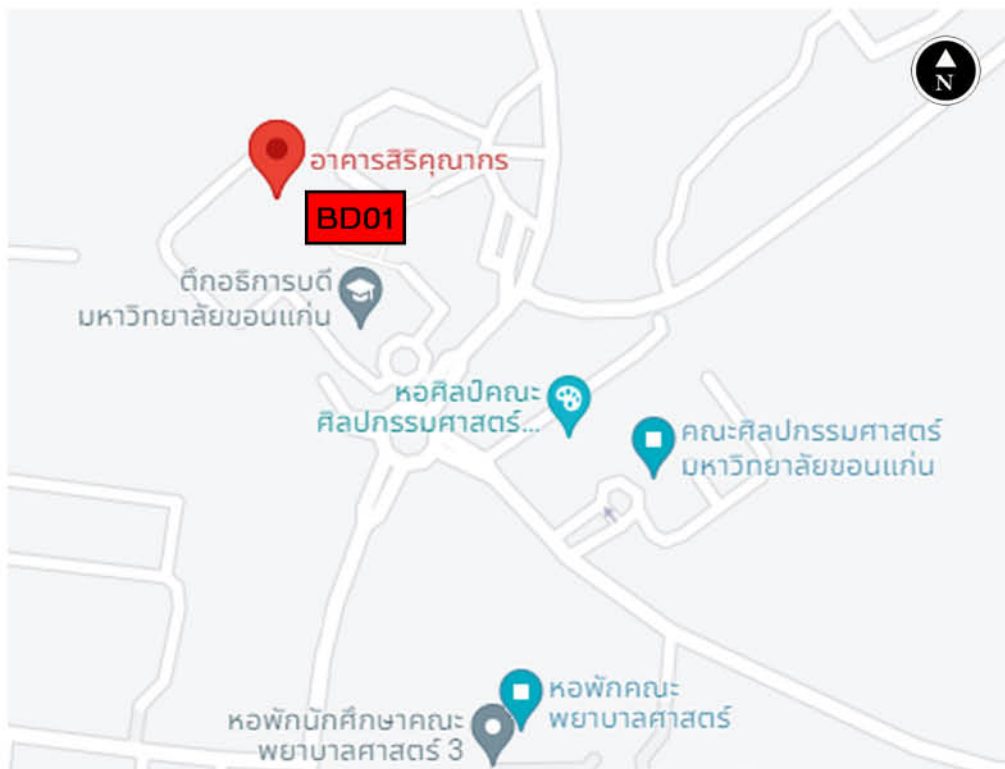

แผนผังแนบท้ายประกาศ

รับสมัครผู้ประกอบ ประเภทบุรุษชั่วคราว มี.ย. 65

ล๊อค BD01 ขนาด $2 \times 2 = 4$ ตร.ม.



ศูนย์บริหารจัดการทรัพย์สิน

มหาวิทยาลัยขอนแก่น ASSET MANAGEMENT CENTER KHON KAEN UNIVERSITY



โทนสีที่กำหนด



สามารถใช้สีเดียวหรือหลายสีก็ได้



แบบมาตรฐานจุดผ่อนปรน 2 หน้า
(บูธชั่วคราว แบบ A) สำหรับพื้นที่สื่อขายสินค้าแบบ 2 หน้า, หัวมุม
สำหรับพื้นที่สื่อขนาด 2x2 เมตร ขึ้นไป ให้ผู้ประกอบการ
จัดทำบูธตามขนาดมาตรฐานที่กำหนด เพื่อเป็นมาตรฐานเดียวกัน

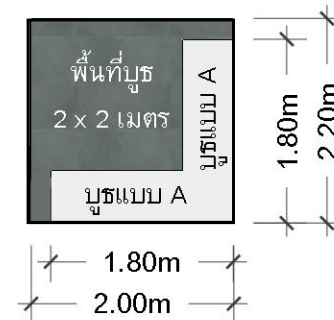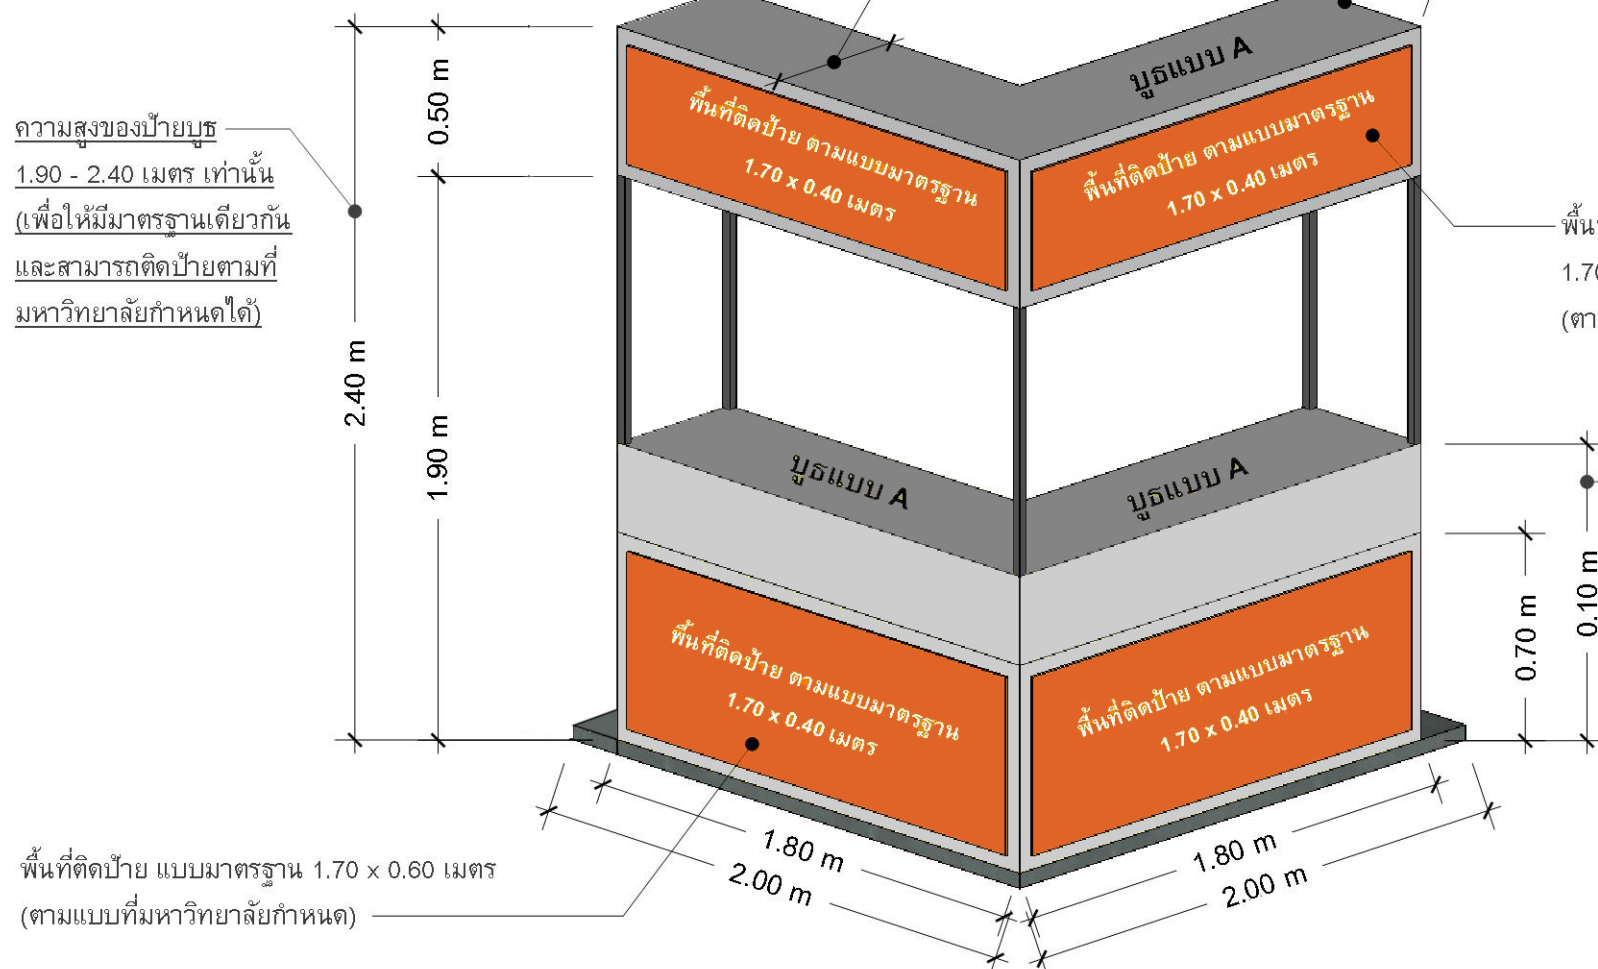


1 ผังบูธชั่วคราว (บูธแบบ A)
Scale: 1 : 75

2 แบบมาตรฐาน (บูธแบบ A)
Scale: 1 : 20



ศูนย์บริหารจัดการทรัพย์สิน

มหาวิทยาลัยขอนแก่น ASSET MANAGEMENT CENTER KHON KAEN UNIVERSITY

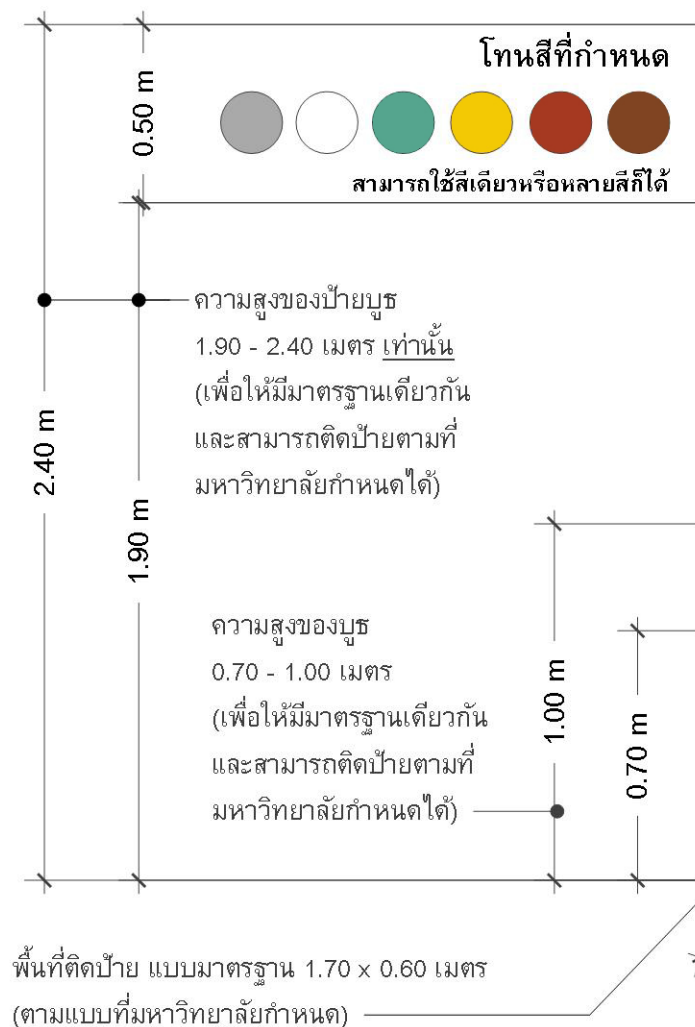

2 แบบมาตรฐาน (บูธแบบ B)
Scale: 1 : 20

